


PROFILS EN TRAVERS - Echelle : sans

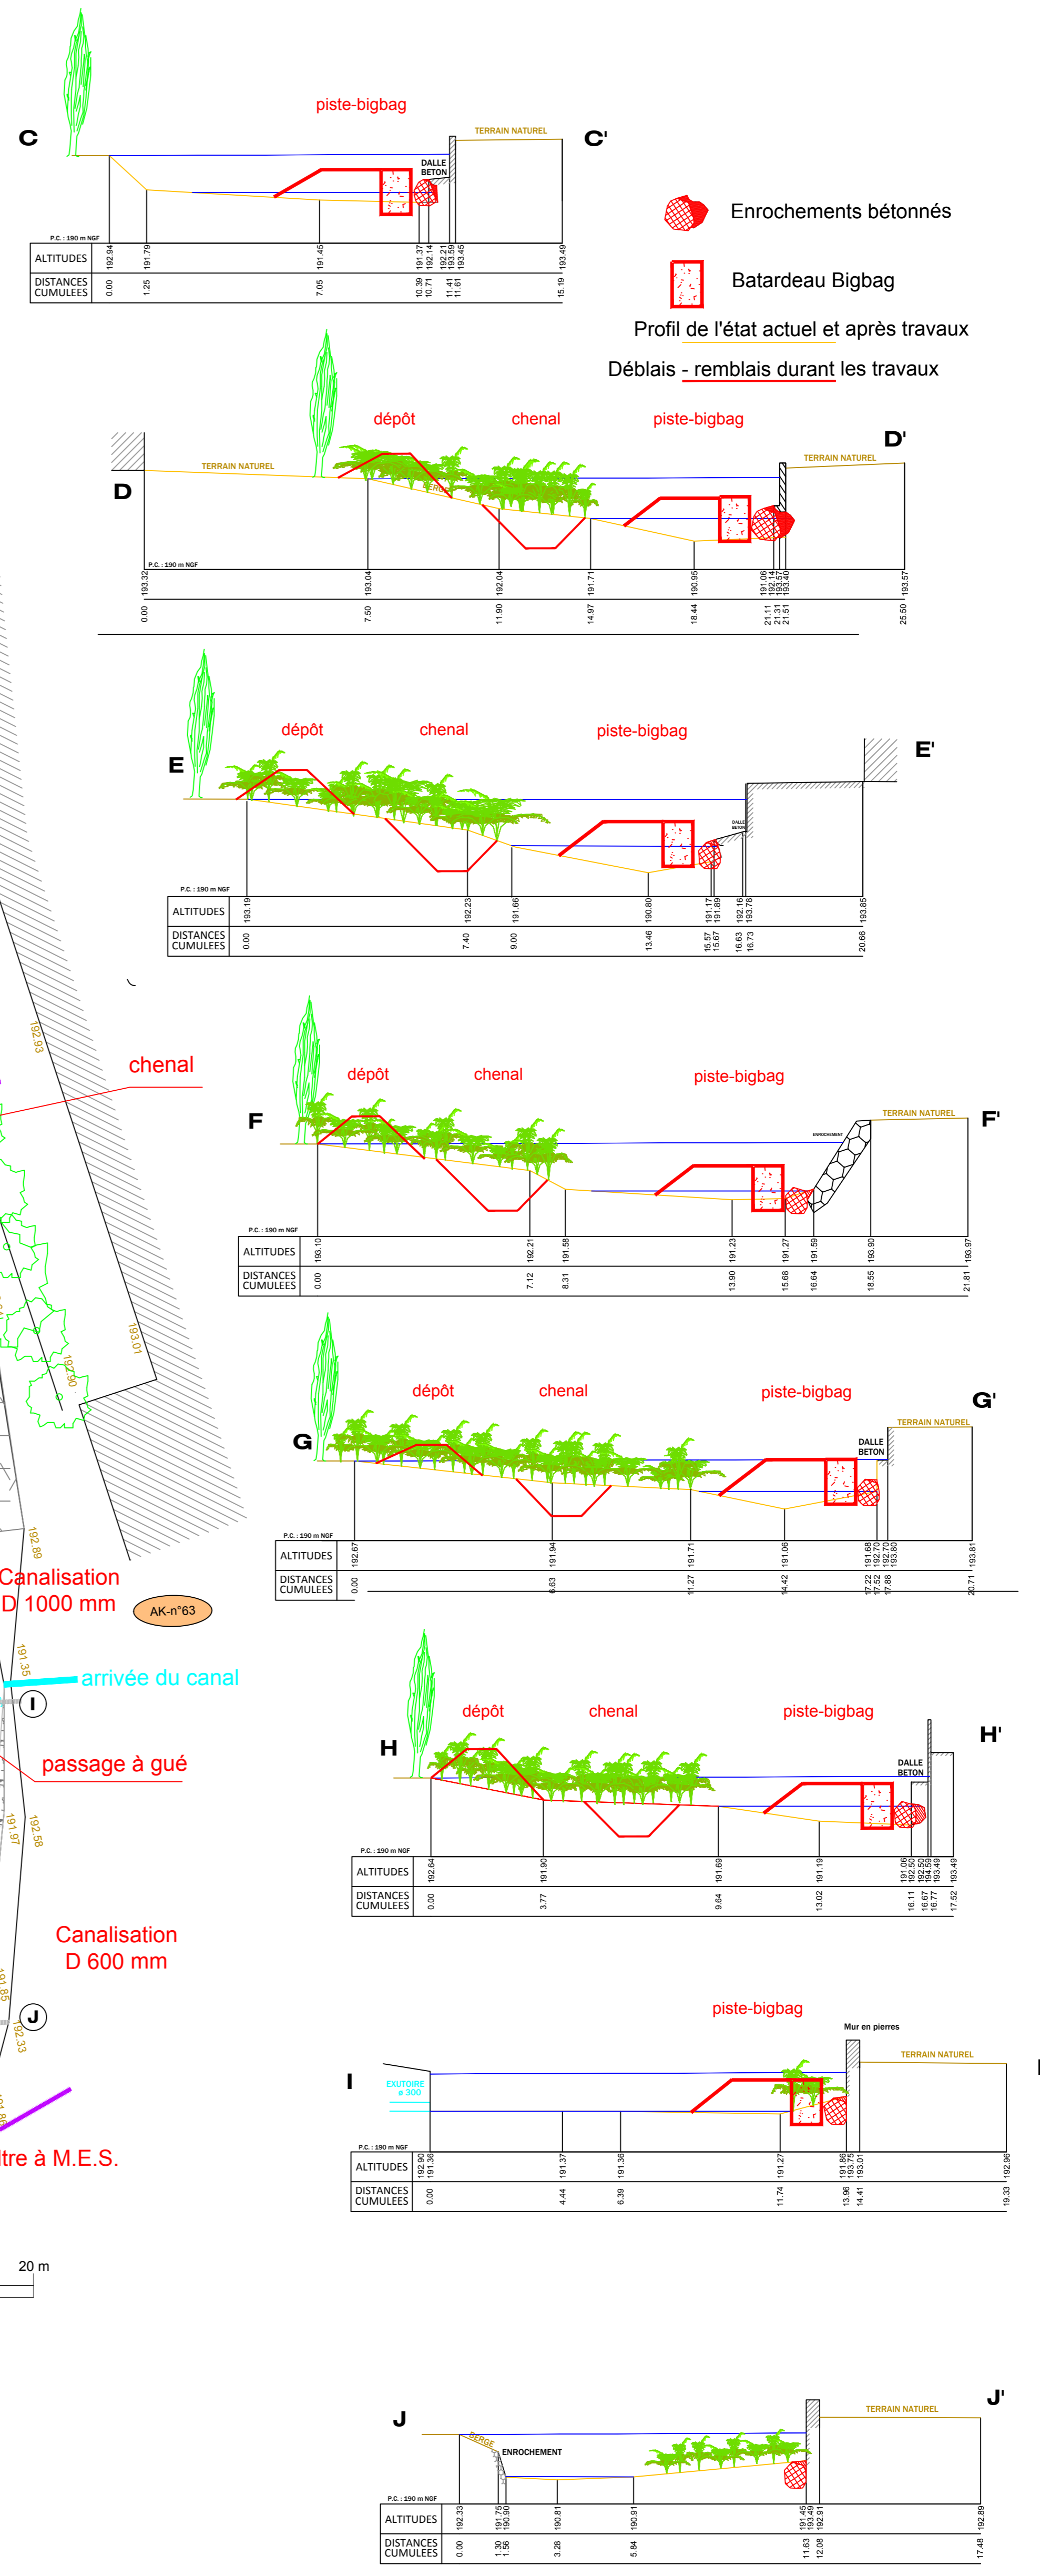

Emprise batardeau + piste

chenal

Canalisation D 1000 mm

arrivée du canal

passage à gué

Canalisation D 600 mm

Accès chantier

Filtre à M.E.S.

LEGENDE

- AK-n°18 Limite cadastrale et n° de parcelle
- E-E' Profils en travers E-E'
- Stabilisation du pied de berge
- Nettoyage végétal de l'atterrissement
- Emprise du batardeau et de la piste
- chenal provisoire

DÉPARTEMENT DES PYRÉNÉES-ATLANTIQUES  
**S.I.A.H.B.O.**  
 Commune de Bizanos

Stabilisation de berges à Bizanos  
 Déclaration d'Intérêt Général  
 Dossier de Déclaration

Vue en plan  
 Phase travaux

Indice	Nature de la modification	Date

**HYDRAULIQUE ENVIRONNEMENT AQUITAINE**  
 INGENIEURS-CONSEILS  
 27 Avenue Marguerite de Navarre - 64200 LESCAR  
 48 - 50 Avenue du 8 Mai 1945 - 64100 SAVIGNÈNE  
 Tél : 05 59 77 65 00 - Fax : 05 59 77 65 09  
 Email : contact@hea.fr - Site : HEA.FR

Affaire N° : A17.04.01
Plan N° : 3
Echelle : 200
Date : 10/04/2018
Dessiné par : BL

Notes :  
 Levé réalisé le 25/04/2017  
 Les altitudes sont rattachées au N.G.F.  
 Système de coordonnées RGF93 - CC43

